


ATELIER

Grundriss aus Handskizze

1:50 | A3 quer | R01

27.09.2026

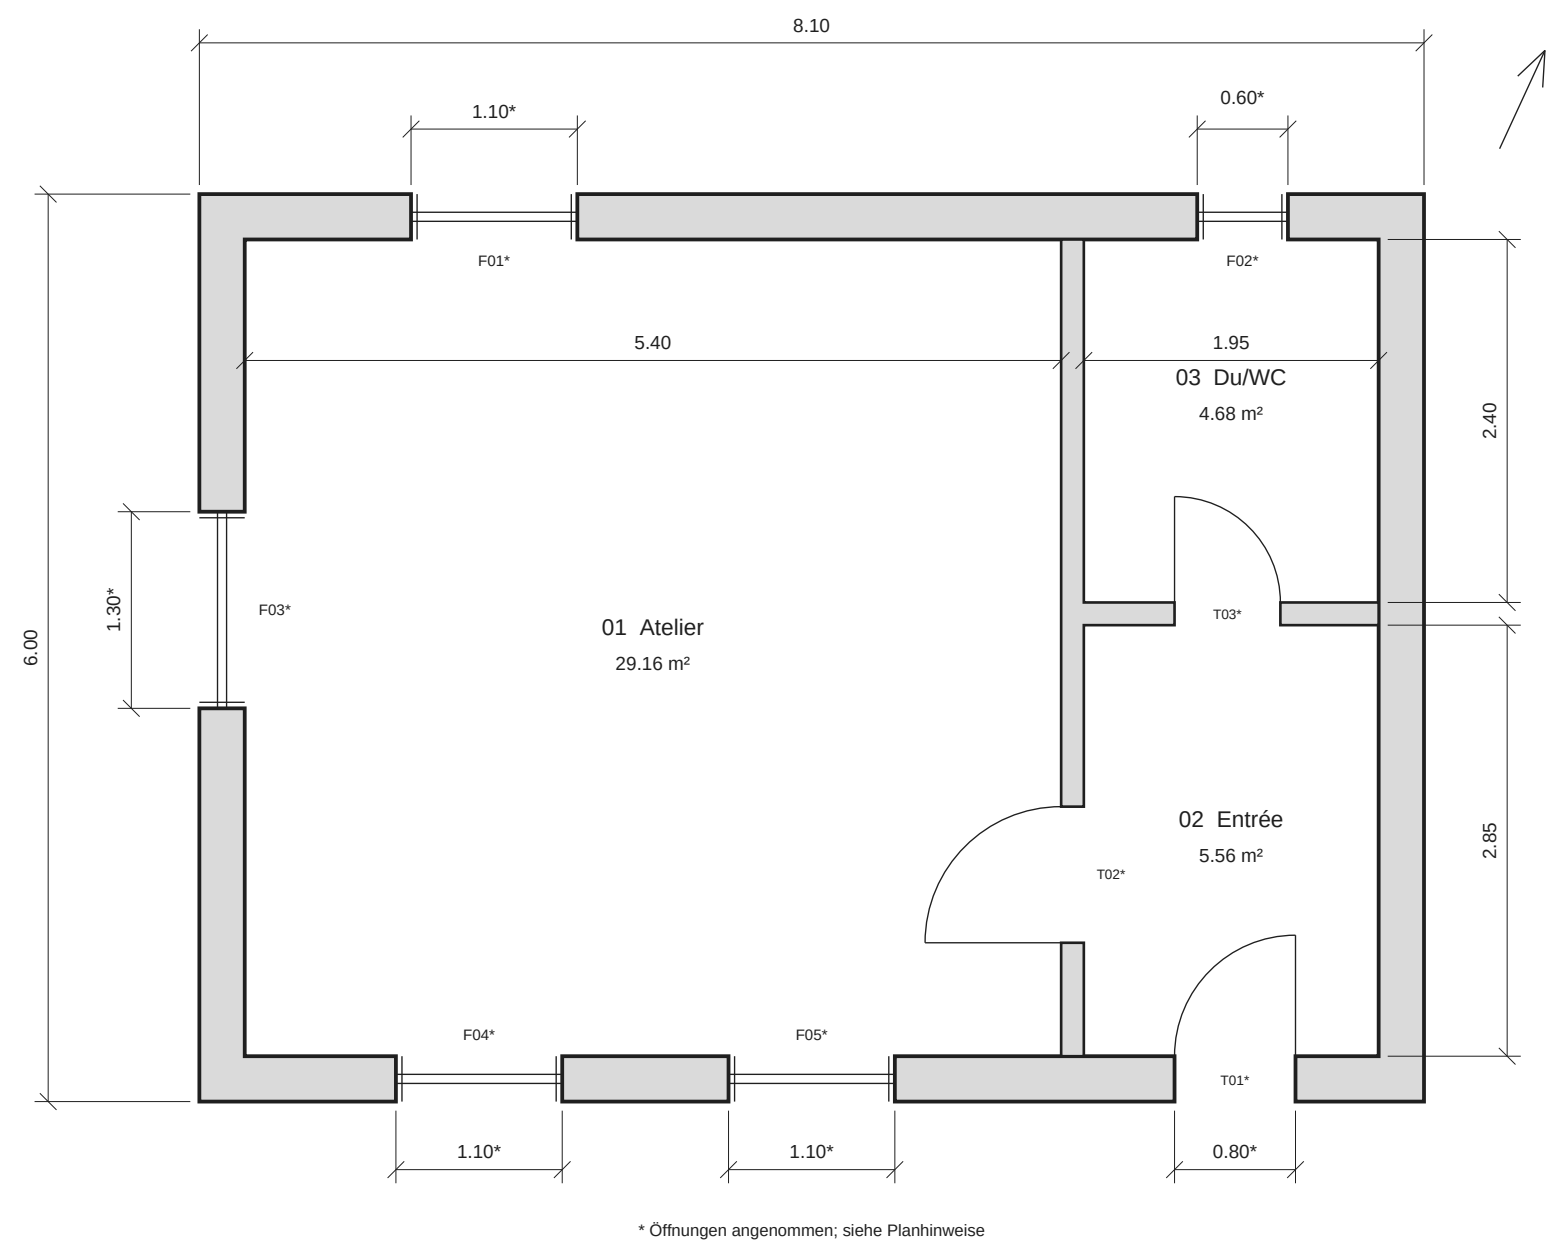

RAUMFLÄCHEN

Lichte geometrische Bodenflächen

01 Atelier	29.16 m²
02 Entrée	5.56 m²
03 Du/WC	4.68 m²

Summe	39.40 m²
-------	----------

Bis zu den inneren Wandflächen gemessen.
Türnischen / Schwellen nicht eingerechnet.
Keine Flächenklassifikation nach SIA.

GRUNDLAGEN

Aussenmass: 8.10 × 6.00 m
Aussenwände: 30 cm | Innenwände: 15 cm
Bemassung in m; CAD-Modell in mm (1:1).
Quelle: input/skizze-atelier.png

ANNAHMEN *

Alle Tür- und Fensterlagen sowie -breiten
sind aus der unbemassten Skizze angenähert.
Türöffnungen: T01 0.80 / T02 0.90 / T03 0.70 m.
Fenster schematisch; Höhen nicht bekannt.
Pfeil gemäss Skizze; Nordbezug unbestätigt.
Raumflächen gelten für die gezeichneten Masse.
Vor Ausführung Öffnungen vor Ort prüfen.